



1 PLANTA BAIXA - TÉRREO - ATUAL
ESC.: 1/100




1 PLANTA BAIXA - TÉRREO - REFORMA
ESC.: 1/100


QUADRO DE ABERTURAS - JANELAS ADICIONADAS				
TIPO	DIMENSÕES	MODELO	DESCRIÇÃO	QUANT.
J1	100x80x110	VIDRO FIXO	VIDRO TEMPERADO FUMÊ 8mm	01

QUADRO DE ESPECIFICAÇÕES - REFORMA	
REPRESENTAÇÃO	DESCRIÇÃO
	PINTURA PVA - PAREDES INTERNAS
	PINTURA TEXTURIZADA - PAREDES EXTERNAS
	PISO CERÂMICO - A SER TROCADO
	BANCOS DE MADEIRA OU CONCRETO
	PERGOLADO DE MADEIRA

2 QUADROS E LEGENDAS

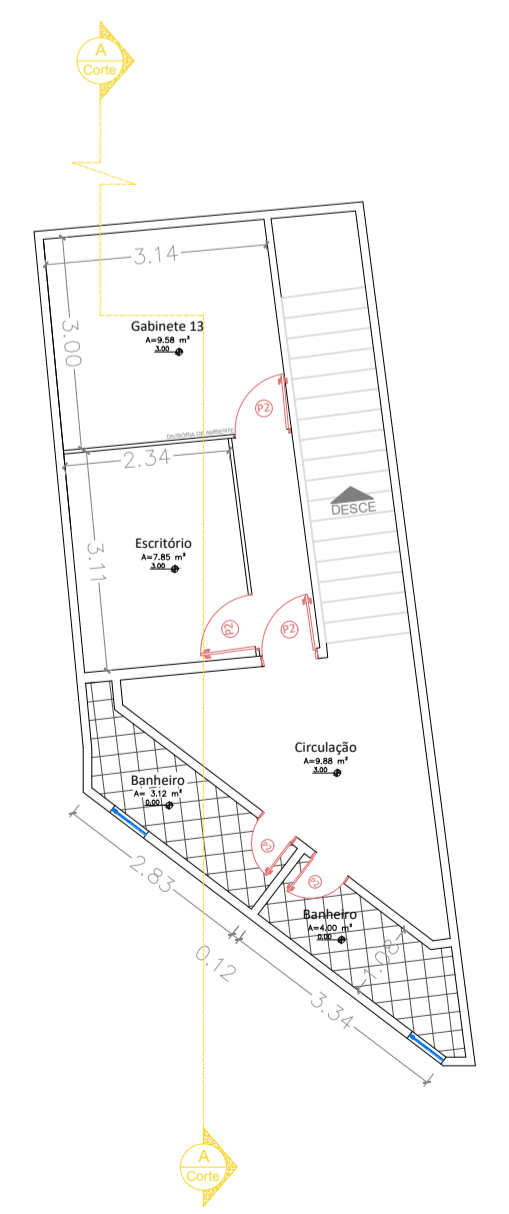

3 PLANTA BAIXA - SUPERIOR - EXISTENTE
ESC.: 1/100

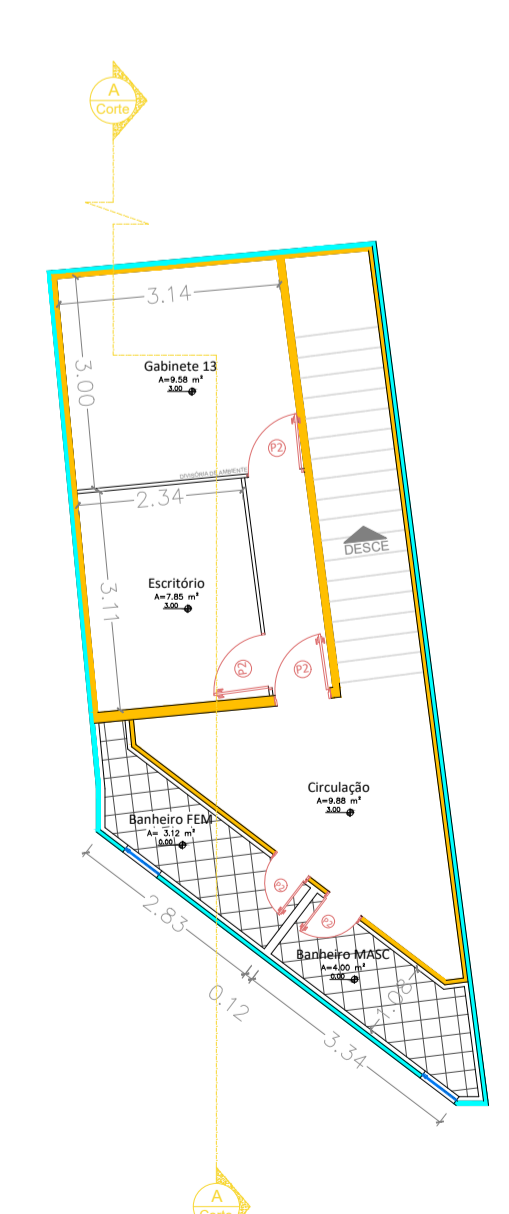

3 PLANTA BAIXA - SUPERIOR - REFORMA
ESC.: 1/100

APROVAÇÃO:

ARQUITETÔNICO

OBJ: LEVANTAMENTO CÂMARA MUNICIPAL
PROJ: CÂMARA MUNICIPAL DE INHUMAS
END: Praça Santana, 226, Centro, Inhumas - GO

CONTEÚDO:
PLANTA TÉRREO
PLANTA SUPERIOR
CORRE AA
CORRE BB
COBERTURA
FACHADA


ÁREAS:
Área do Terreno: 580,00 m²
Área Construída: 498,00 m²

PROJ: CÂMARA MUNICIPAL DE INHUMAS
CNPJ: 24.809.998/0001-38


ARQUITETO: PEDRO HENRIQUE GOMES DOS SANTOS
CREA: 24855 D/GO

Data: Junho / 2023 Escala: Indicação


01 / 02

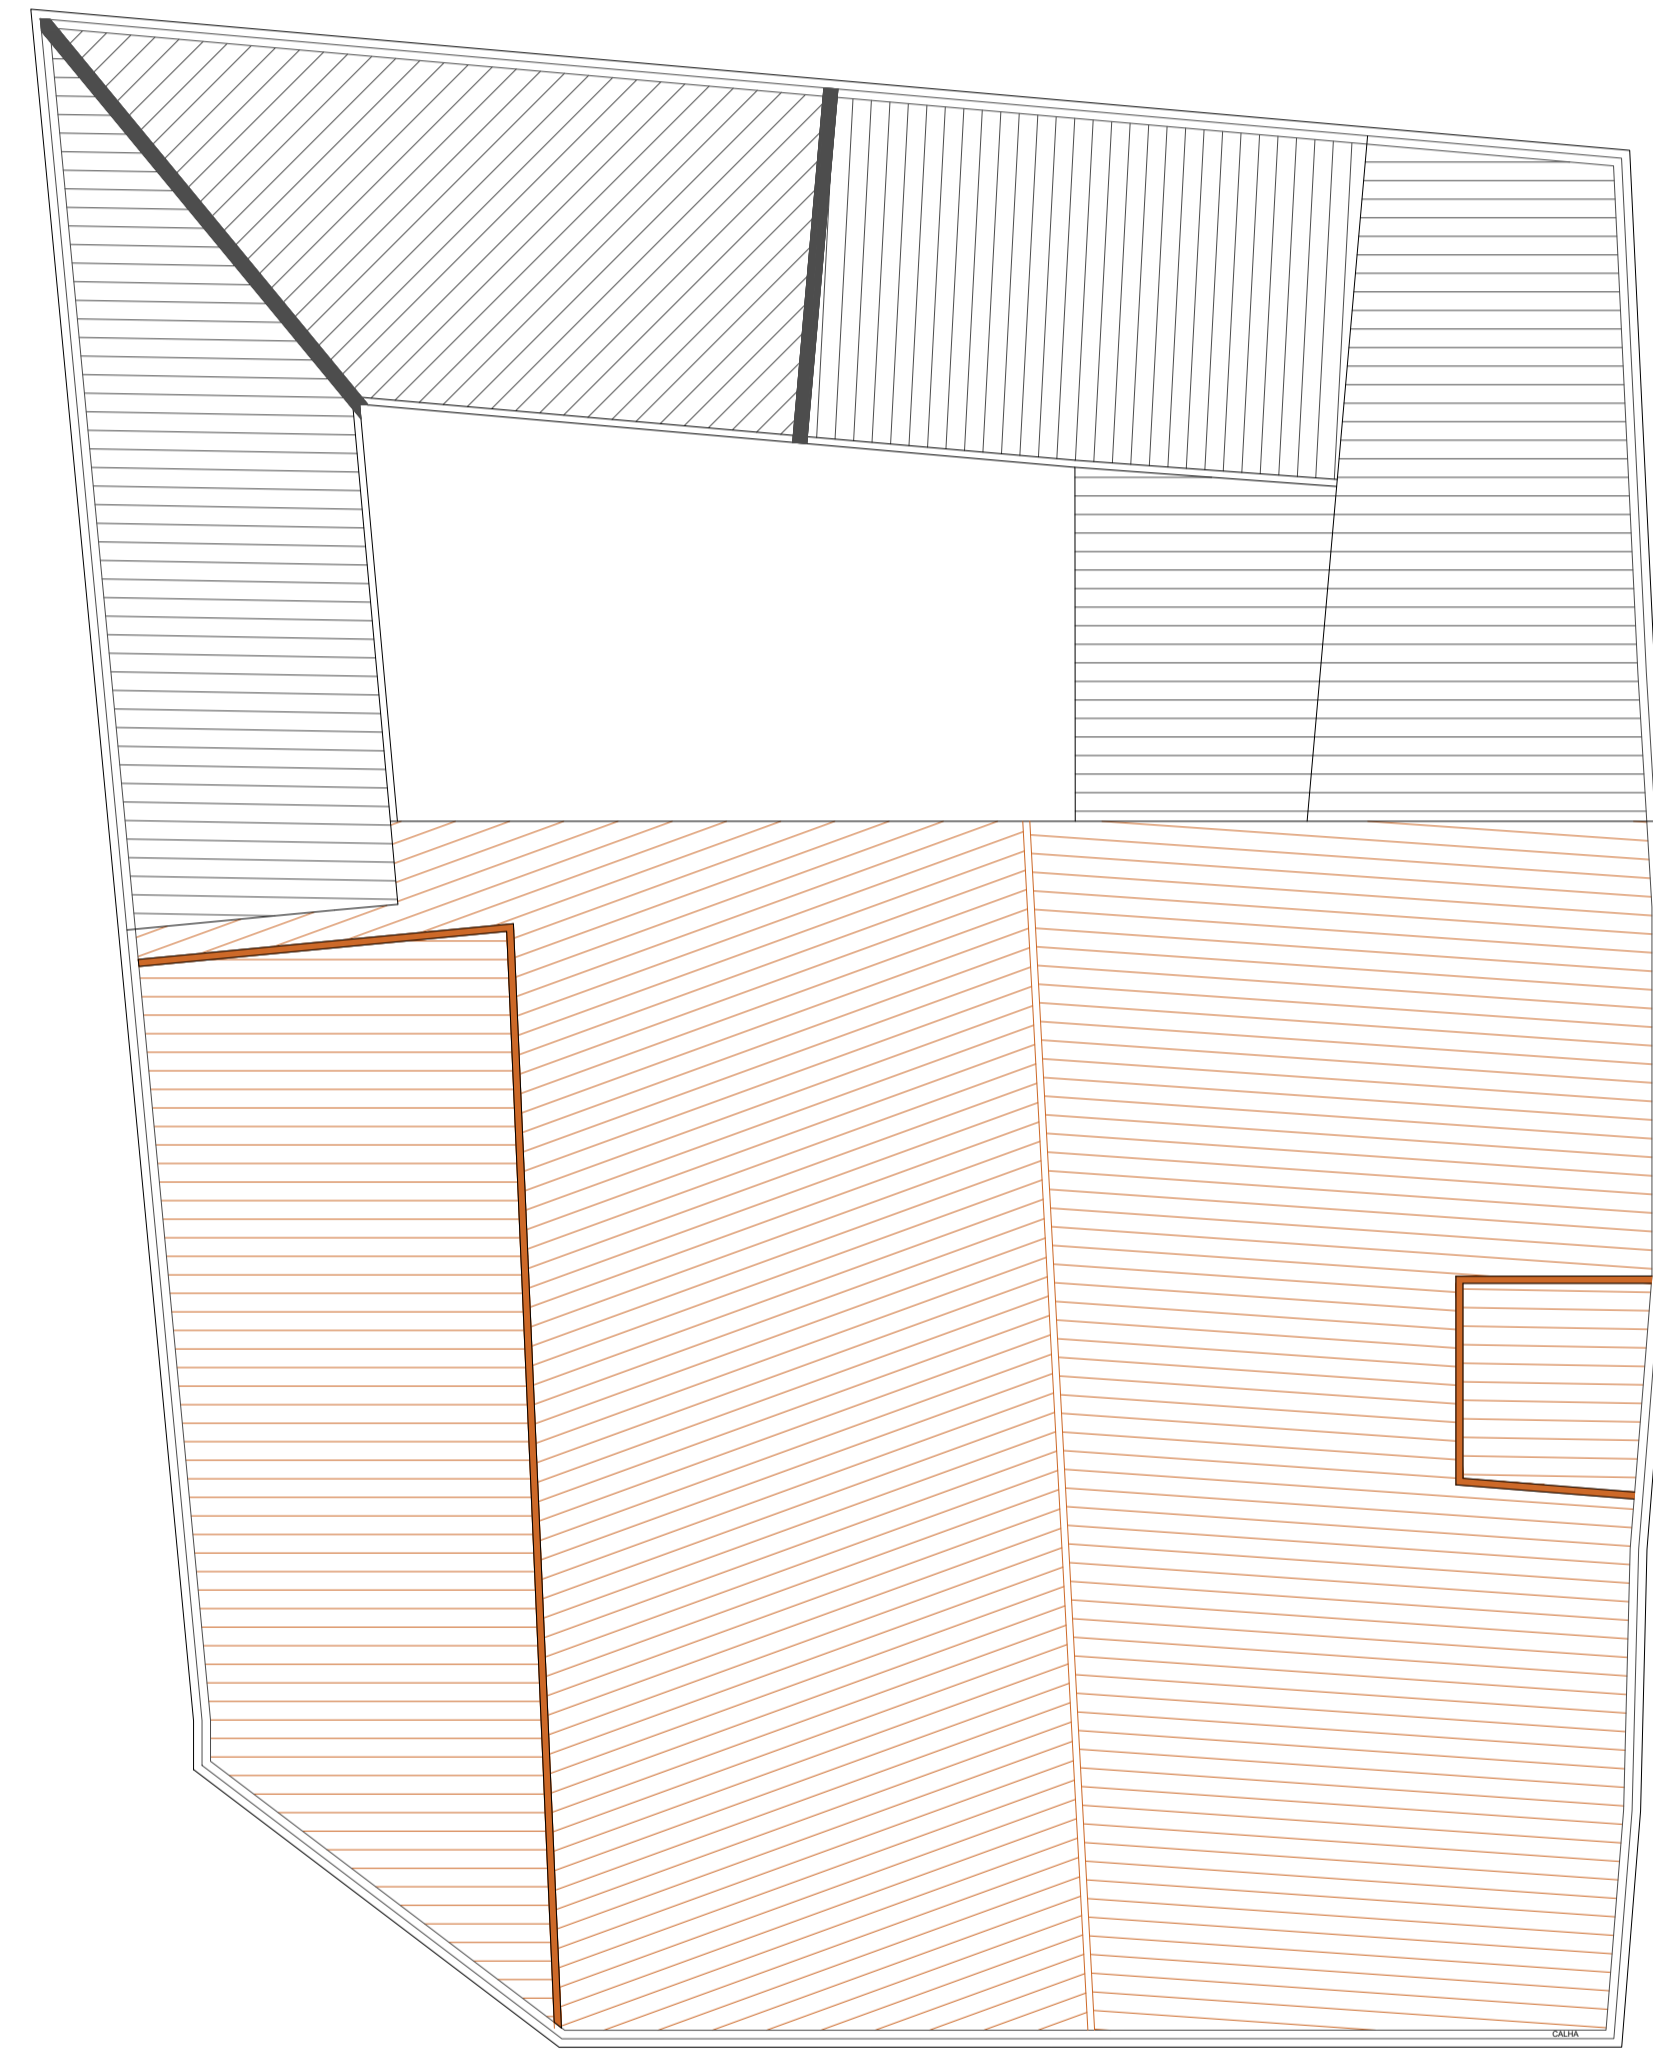

1 PLANTA DE COBERTURA - EXISTENTE
ESC.: 1/100

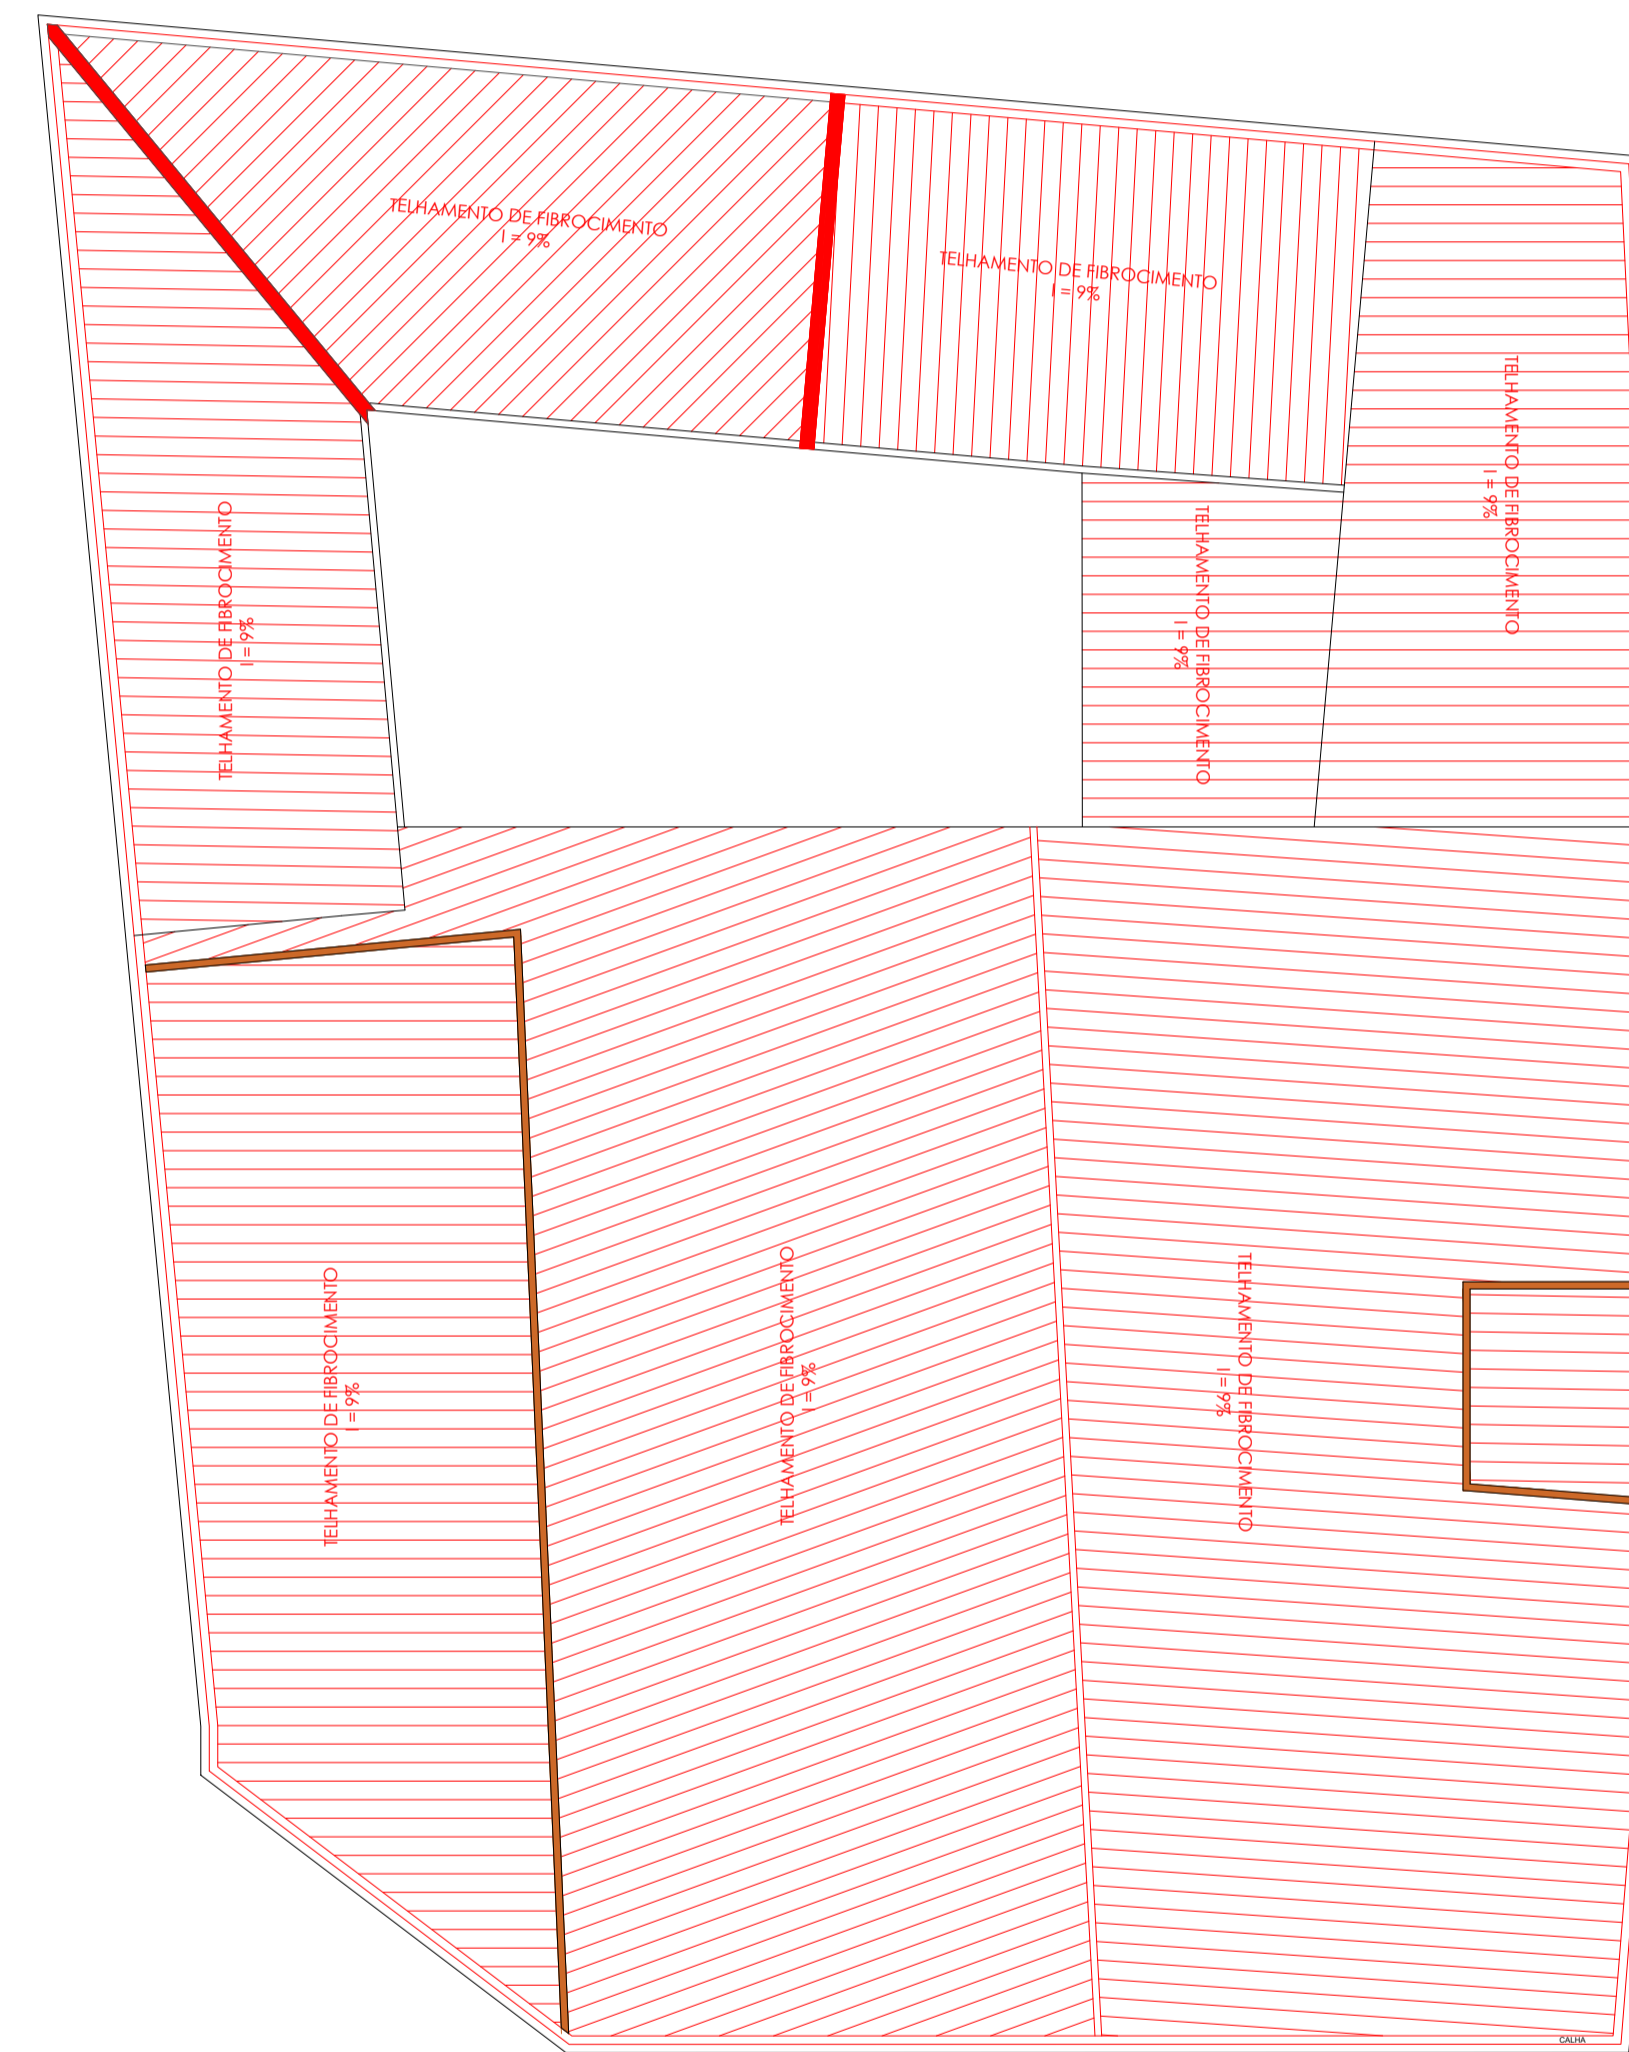

1 PLANTA DE COBERTURA - REFORMA
ESC.: 1/100

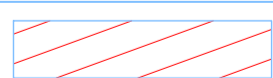QUADRO DE ESPECIFICAÇÕES - REFORMA	
REPRESENTAÇÃO	DESCRIÇÃO
	TELHA DE FIBROCIMENTO - A SER TROCADA

2 QUADRO DE ESPECIFICAÇÃO



ARQUITETÔNICO

OBJ: LEVANTAMENTO CÂMARA MUNICIPAL
PROJ: CÂMARA MUNICIPAL DE INHUMAS
END: Praça Santana, 226, Centro, Inhumas - GO

CONTEÚDO:

PLANTA TERREO
PLANTA SUPERIOR
CORRE AA
CORRE BB
COBERTURA
FACHADA

ÁREAS:

Área do Terreno 580,00 m²
Área Construída 498,00 m²

PROF.: CÂMARA MUNICIPAL DE INHUMAS
CNPJ.: 24.809.998/0001-38

AP. RT.: ENG. CIVIL
PEDRO HENRIQUE GOMES DOS SANTOS
CREA: 24855 D/GO

Data:
Junho / 2023

Escala:
Indicada

FOLHA:
02 / 02